



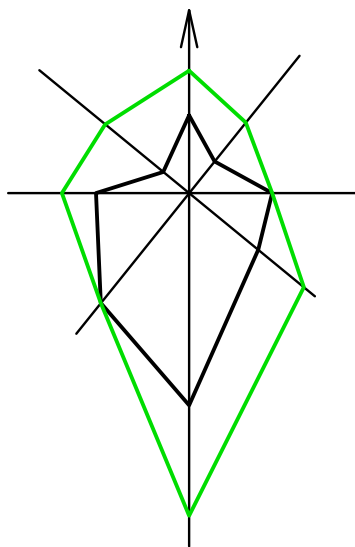

ПРАВИЛА ЗЕМЛЕПОЛЬЗОВАНИЯ И ЗАСТРОЙКИ СЕЛЬСКОГО ПОСЕЛЕНИЯ НИЖНЕКАРЫШЕВСКИЙ СЕЛЬСОВЕТ
МУНИЦИПАЛЬНОГО РАЙОНА БАЛТАЧЕВСКИЙ РАЙОН РЕСПУБЛИКИ БАШКОРТОСТАН

Карта градостроительного зонирования сельского поселения Нижнекарышевский сельсовет муниципального района Балтачевский район Республики Башкортостан в части границ территориальных зон М 1:5000

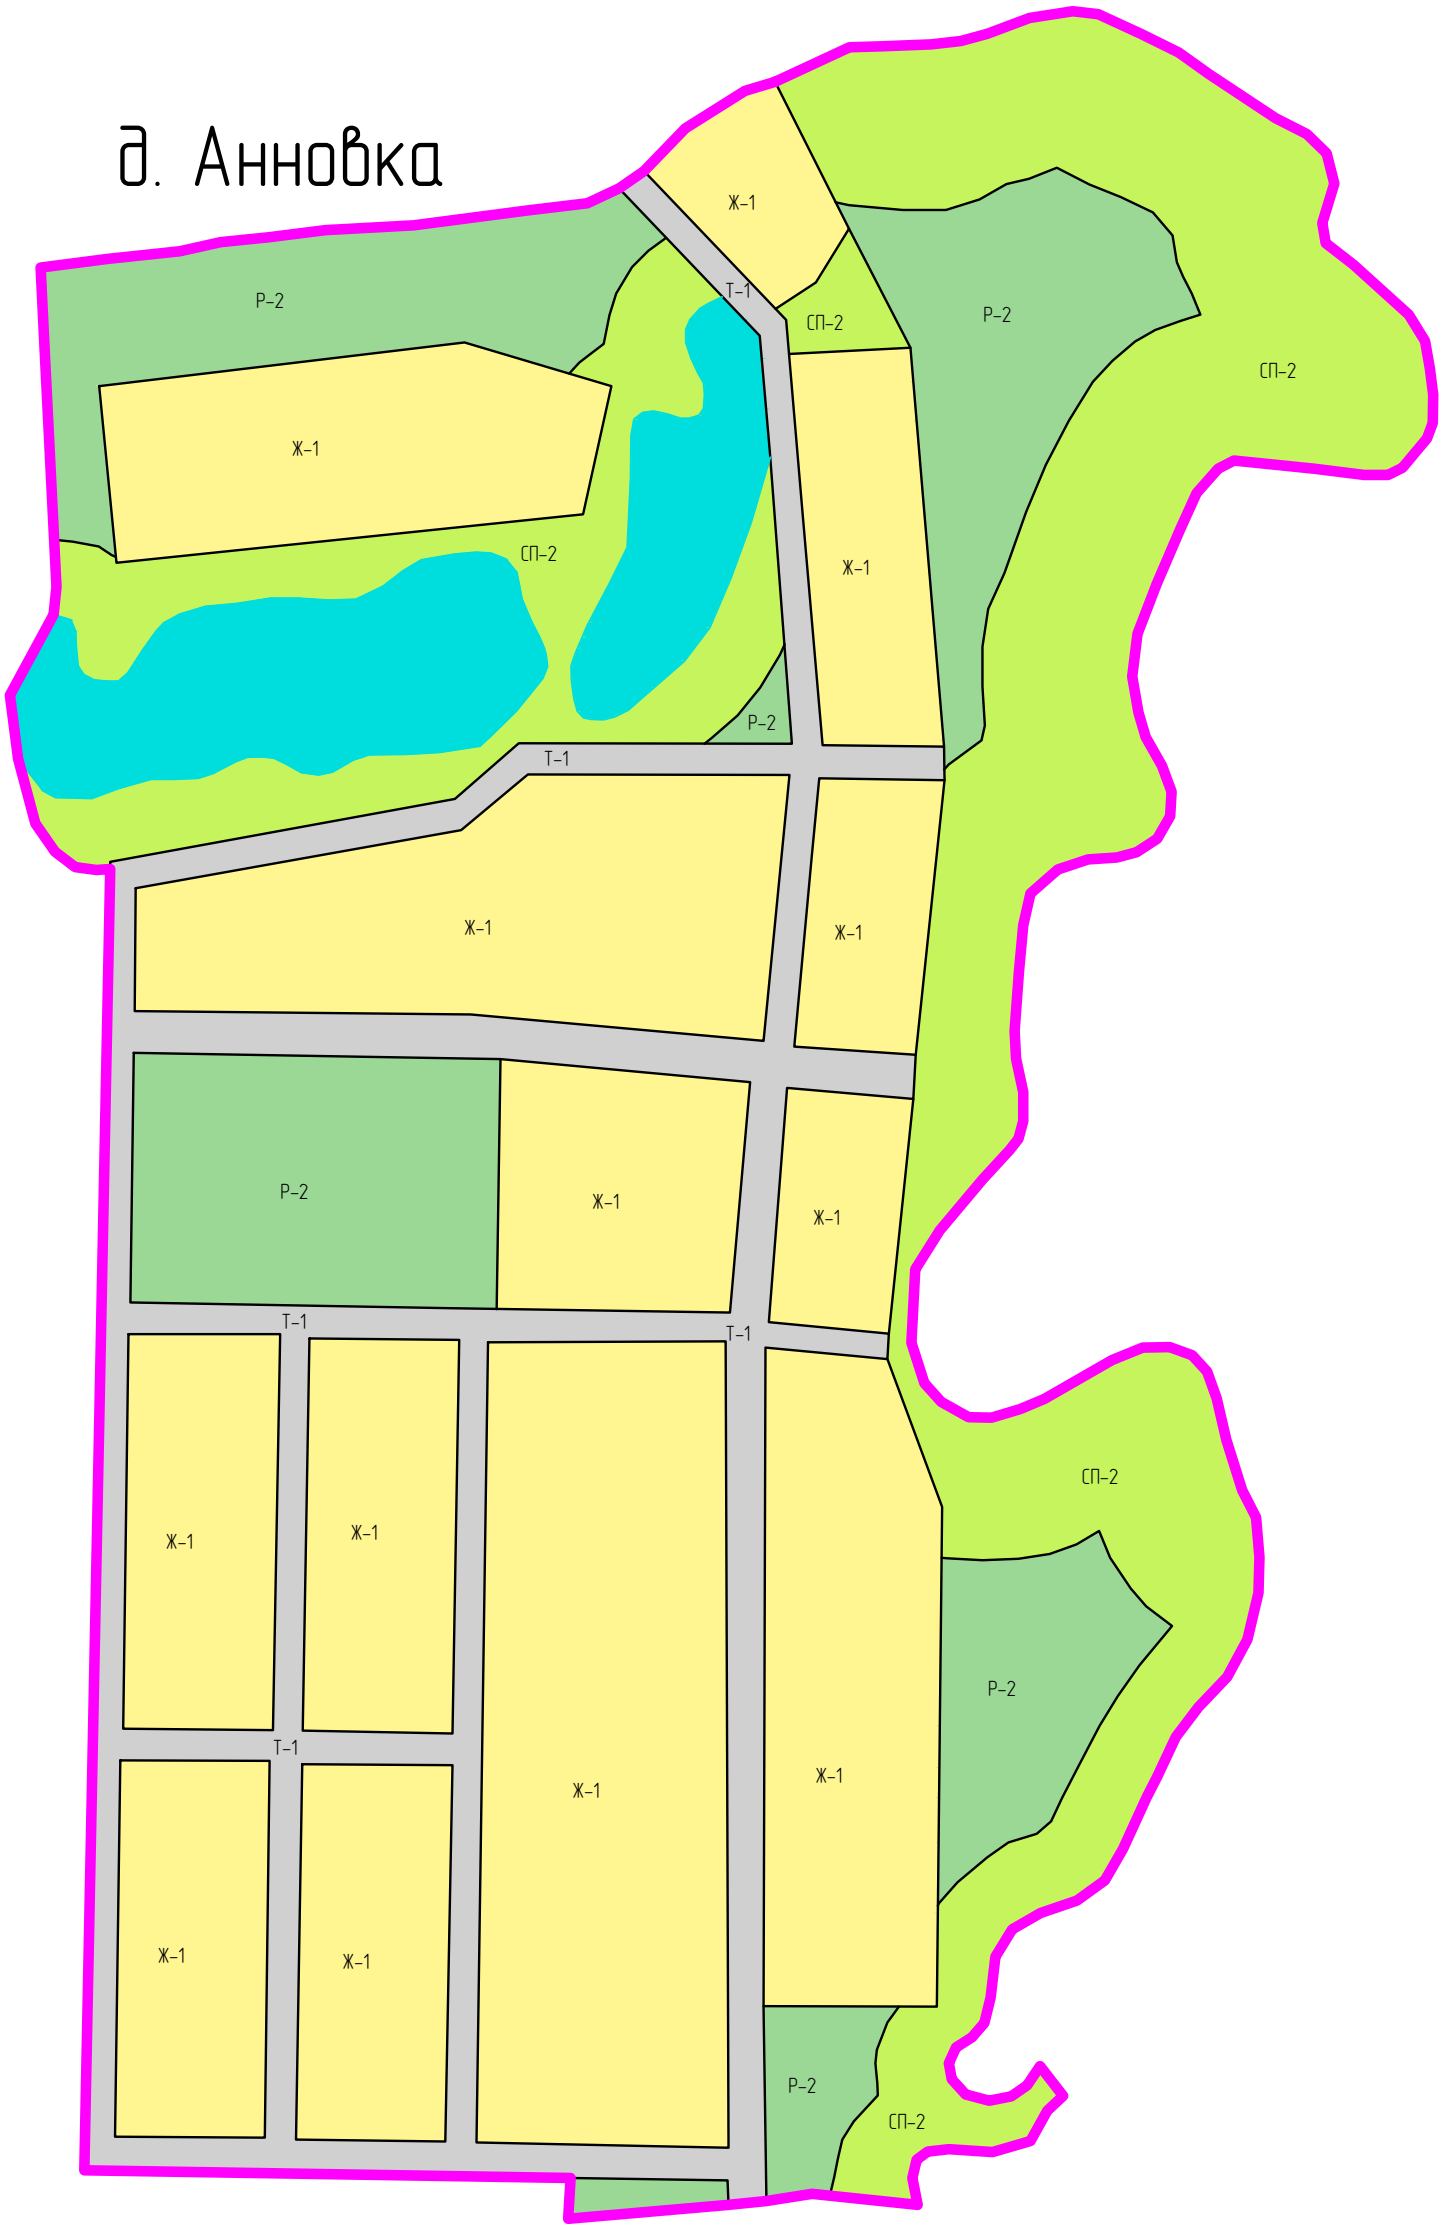

УСЛОВНЫЕ ОБОЗНАЧЕНИЯ

- д. Анновка Наименование населенного пункта
- Граница населенного пункта
- ЖИЛЫЕ ЗОНЫ:
- Ж-1 Усадебная застройка
- ОБЩЕСТВЕННО-ДЕЛОВЫЕ ЗОНЫ:
- ОД-1 Зона объектов общественно-делового и коммерческого назначения
- ЗОНЫ ИНЖЕНЕРНО-ТРАНСПОРТНОЙ ИНФРАСТРУКТУРЫ:
- Т-1 Зона размещения инженерно-транспортной инфраструктуры (линейных объектов)
- РЕКРЕАЦИОННЫЕ ЗОНЫ:
- Р-2 Зона природных ландшафтов (лесо-лугопарки)
- ЗОНЫ СПЕЦИАЛЬНОГО ЗНАЧЕНИЯ:
- СП-2 Зона водоохранного озеленения
- ТЕРРИТОРИИ:
- Водные объекты

ИНВ. №	ПОДПИСЬ И ДАТА	ВЗАМ. ИНВ. №
ИНВ. №	ПОДПИСЬ И ДАТА	ВЗАМ. ИНВ. №

							23-050-2016-ПЗЗ
							Правила землепользования и застройки сельского поселения Нижнекарышевский сельсовет муниципального района Балтачевский район Республики Башкортостан
Изм.	Кол.ч.	Лист	№ док.	Подп.	Дата		
Разраб.	Барков					д. Анновка	Страница
Проверил	Паревский						Лист
Н. контр.	Мифтахова						Листов
ГИП	Паревский					Карта градостроительного зонирования сельского поселения Нижнекарышевский сельсовет муниципального района Балтачевский район Республики Башкортостан в части границ территориальных зон М 1:5000	ПЗЗ
Директор	Панов						1
							1