



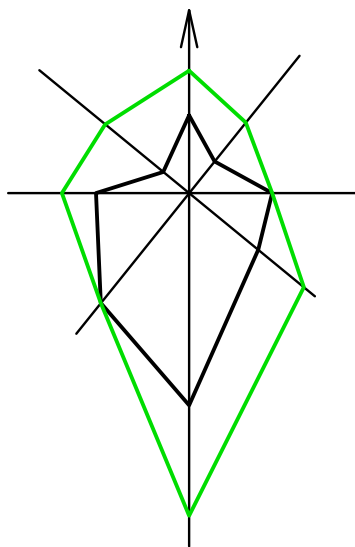

ПРАВИЛА ЗЕМЛЕПОЛЬЗОВАНИЯ И ЗАСТРОЙКИ СЕЛЬСКОГО ПОСЕЛЕНИЯ НИЖНЕКАРЫШЕВСКИЙ СЕЛЬСОВЕТ
МУНИЦИПАЛЬНОГО РАЙОНА БАЛТАЧЕВСКИЙ РАЙОН РЕСПУБЛИКИ БАШКОРТОСТАН

Карта градостроительного зонирования сельского поселения Нижнекарышевский сельсовет муниципального района Балтачевский район Республики Башкортостан
в части границ территориальных зон М 1:5000

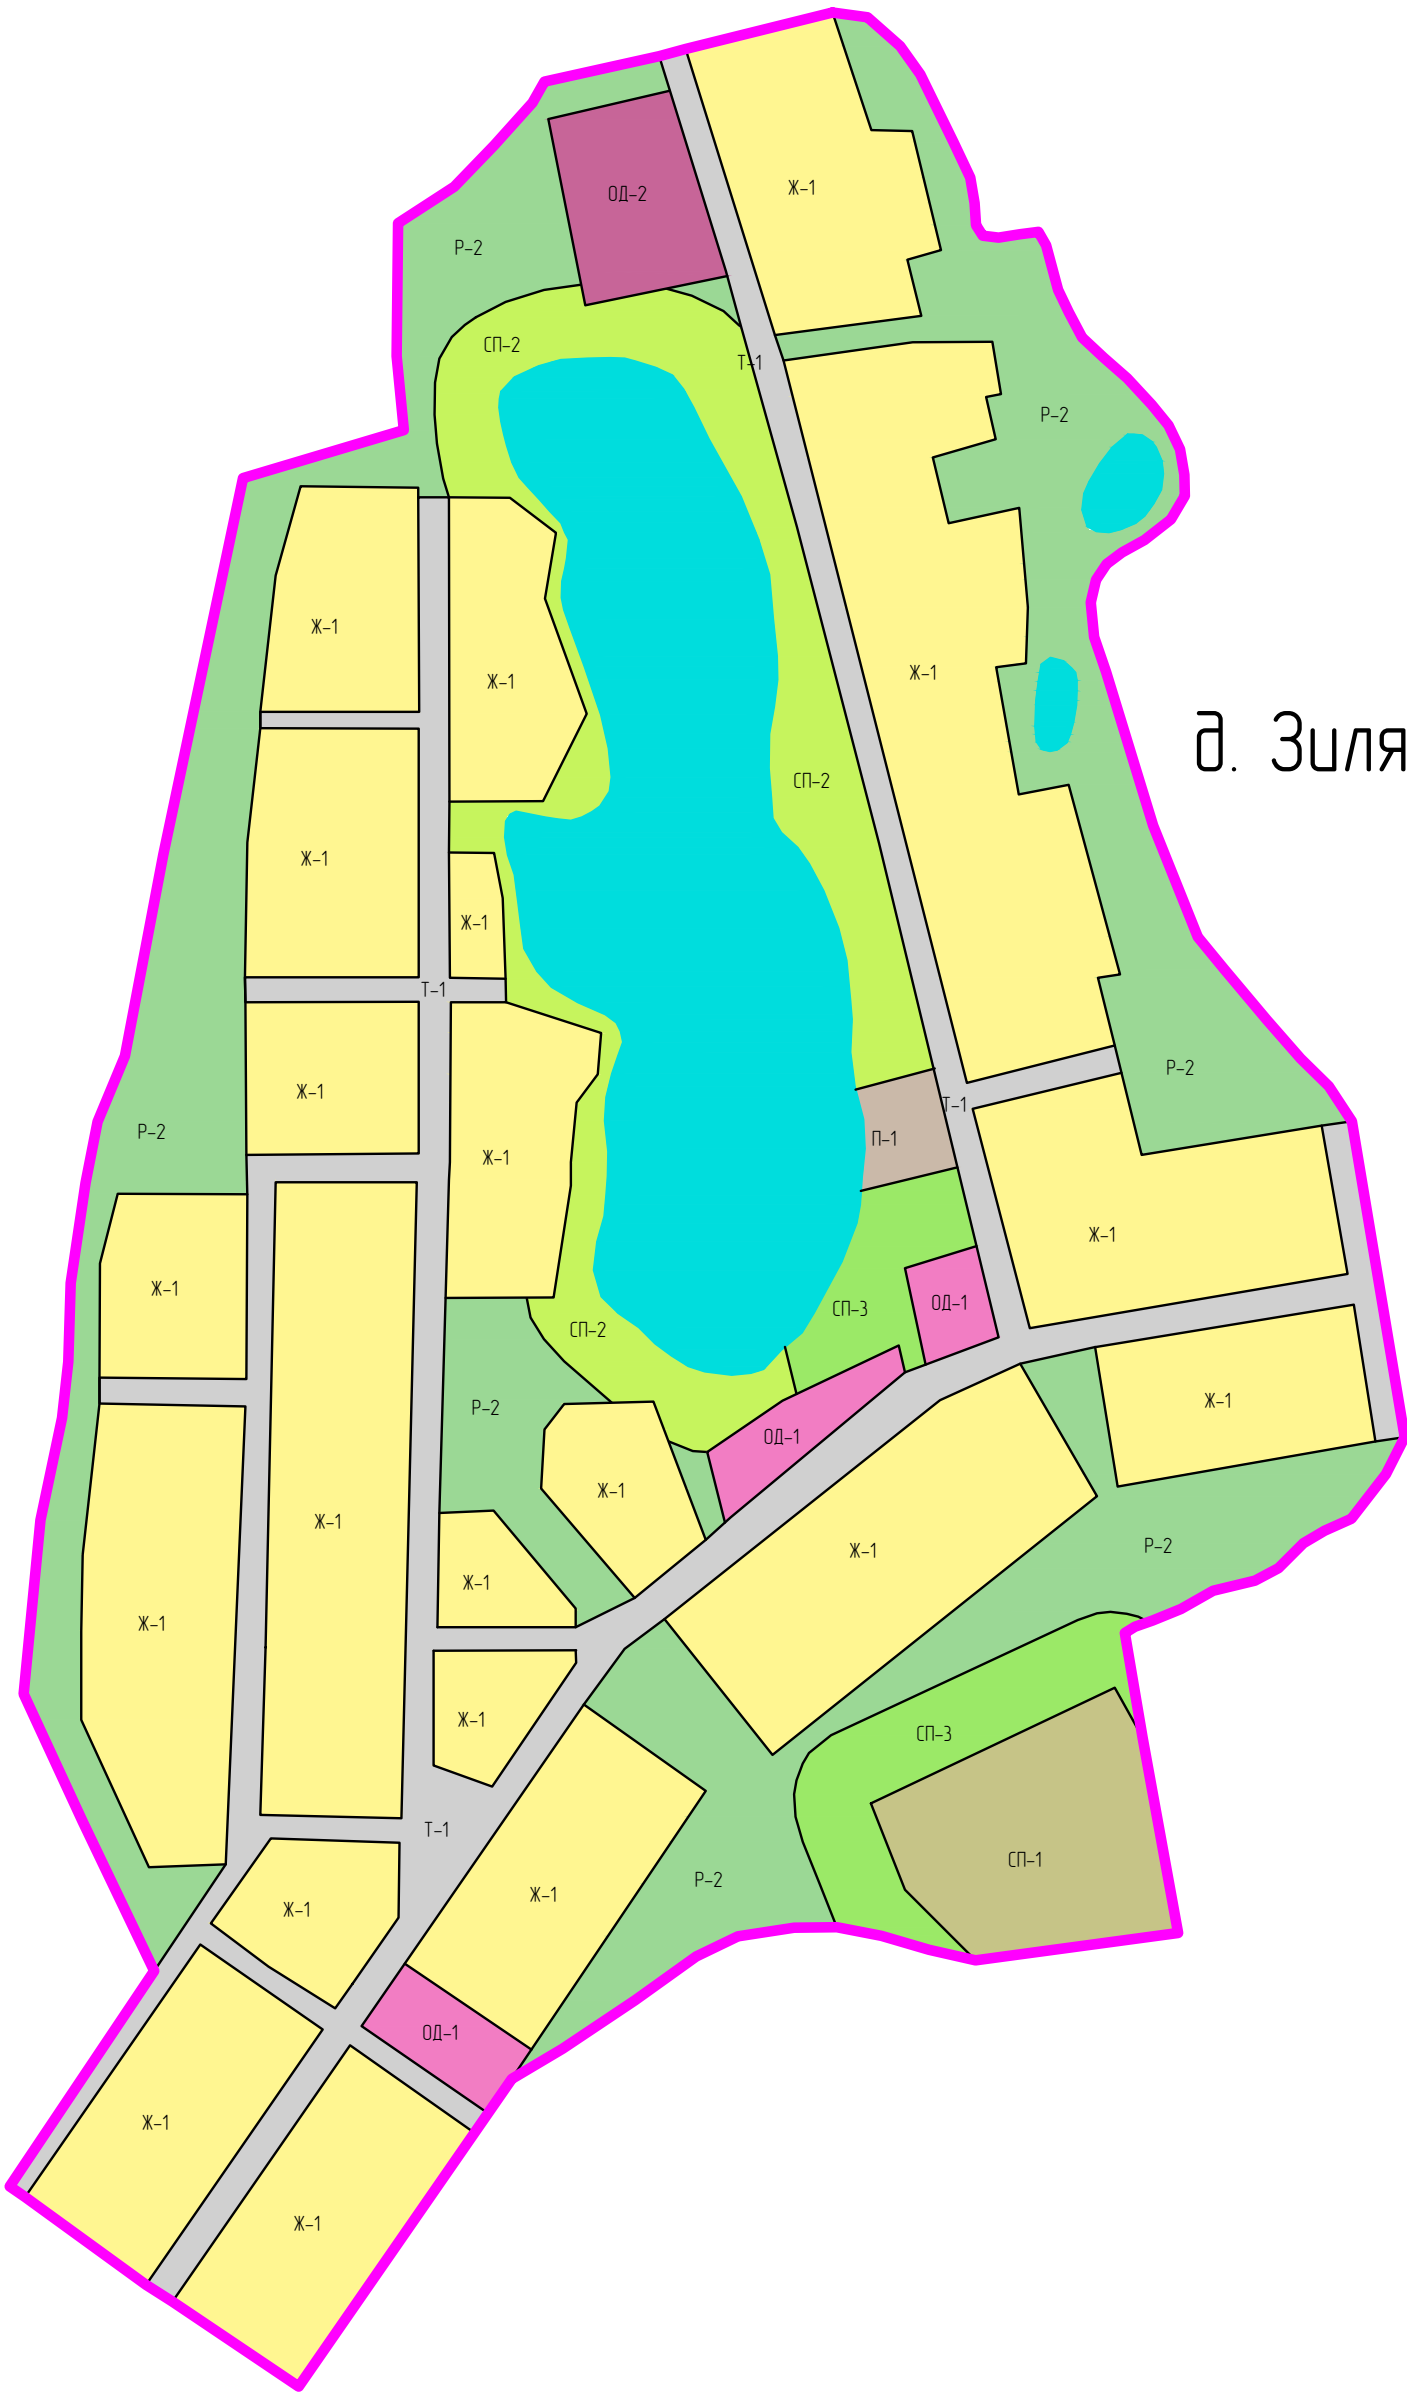

д. Зилязекулево

ТЕРРИТОРИИ:
Водные объекты

УСЛОВНЫЕ ОБОЗНАЧЕНИЯ

- д. Зилязекулево Наименование населенного пункта
- Граница населенного пункта
- ЖИЛЫЕ ЗОНЫ:
- Ж-1 Усадебная застройка
- ОБЩЕСТВЕННО-ДЕЛОВЫЕ ЗОНЫ:
- ОД-1 Зона объектов общественно-делового и коммерческого назначения
- ОД-2 Зона объектов учебно-образовательного назначения
- ЗОНЫ ИНЖЕНЕРНО-ТРАНСПОРТНОЙ ИНФРАСТРУКТУРЫ:
- Т-1 Зона размещения инженерно-транспортной инфраструктуры (линейных объектов)
- РЕКРЕАЦИОННЫЕ ЗОНЫ:
- Р-2 Зона природных ландшафтов (лесо-лугопарки)
- ЗОНЫ СПЕЦИАЛЬНОГО ЗНАЧЕНИЯ:
- СП-1 Зона размещения кладбищ, скотомогильников
- СП-2 Зона водоохранного озеленения
- СП-3 Зона санитарно-защитного озеленения
- ПРОИЗВОДСТВЕННЫЕ ЗОНЫ:
- П-1 Зона размещения производственных объектов с различными нормативами воздействия на окружающую среду

ИНВ. МОДЛ.	ПОДПИСЬ И ДАТА	ВЗАМ. ИНВ. №
------------	----------------	--------------

							23-050-2016-ПЗЗ			
							Правила землепользования и застройки сельского поселения Нижнекарышевский сельсовет муниципального района Балтачевский район Республики Башкортостан			
Изм.	Колуч.	Лист	№ док.	Подп.	Дата					
Разраб.	Барков						д. Зилязекулево	Стадия	Лист	Листов
Проверил	Паревский							ПЗЗ	1	1
Н контр.	Мифтахова						Карта градостроительного зонирования сельского поселения Нижнекарышевский сельсовет муниципального района Балтачевский район Республики Башкортостан в части границ территориальных зон М 1:5000	000 "СП"		
ГИП	Паревский									
Директор	Панов									