



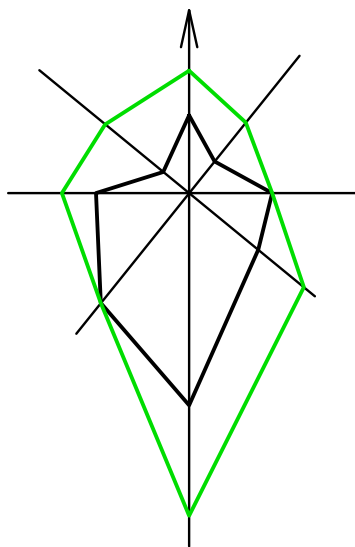

ПРАВИЛА ЗЕМЛЕПОЛЬЗОВАНИЯ И ЗАСТРОЙКИ СЕЛЬСКОГО ПОСЕЛЕНИЯ НИЖНЕКАРЫШЕВСКИЙ СЕЛЬСОВЕТ
МУНИЦИПАЛЬНОГО РАЙОНА БАЛТАЧЕВСКИЙ РАЙОН РЕСПУБЛИКИ БАШКОРТОСТАН

Карта градостроительного зонирования сельского поселения Нижнекарышевский сельсовет муниципального района Балтачевский район Республики Башкортостан
в части границ территориальных зон М 1:5000

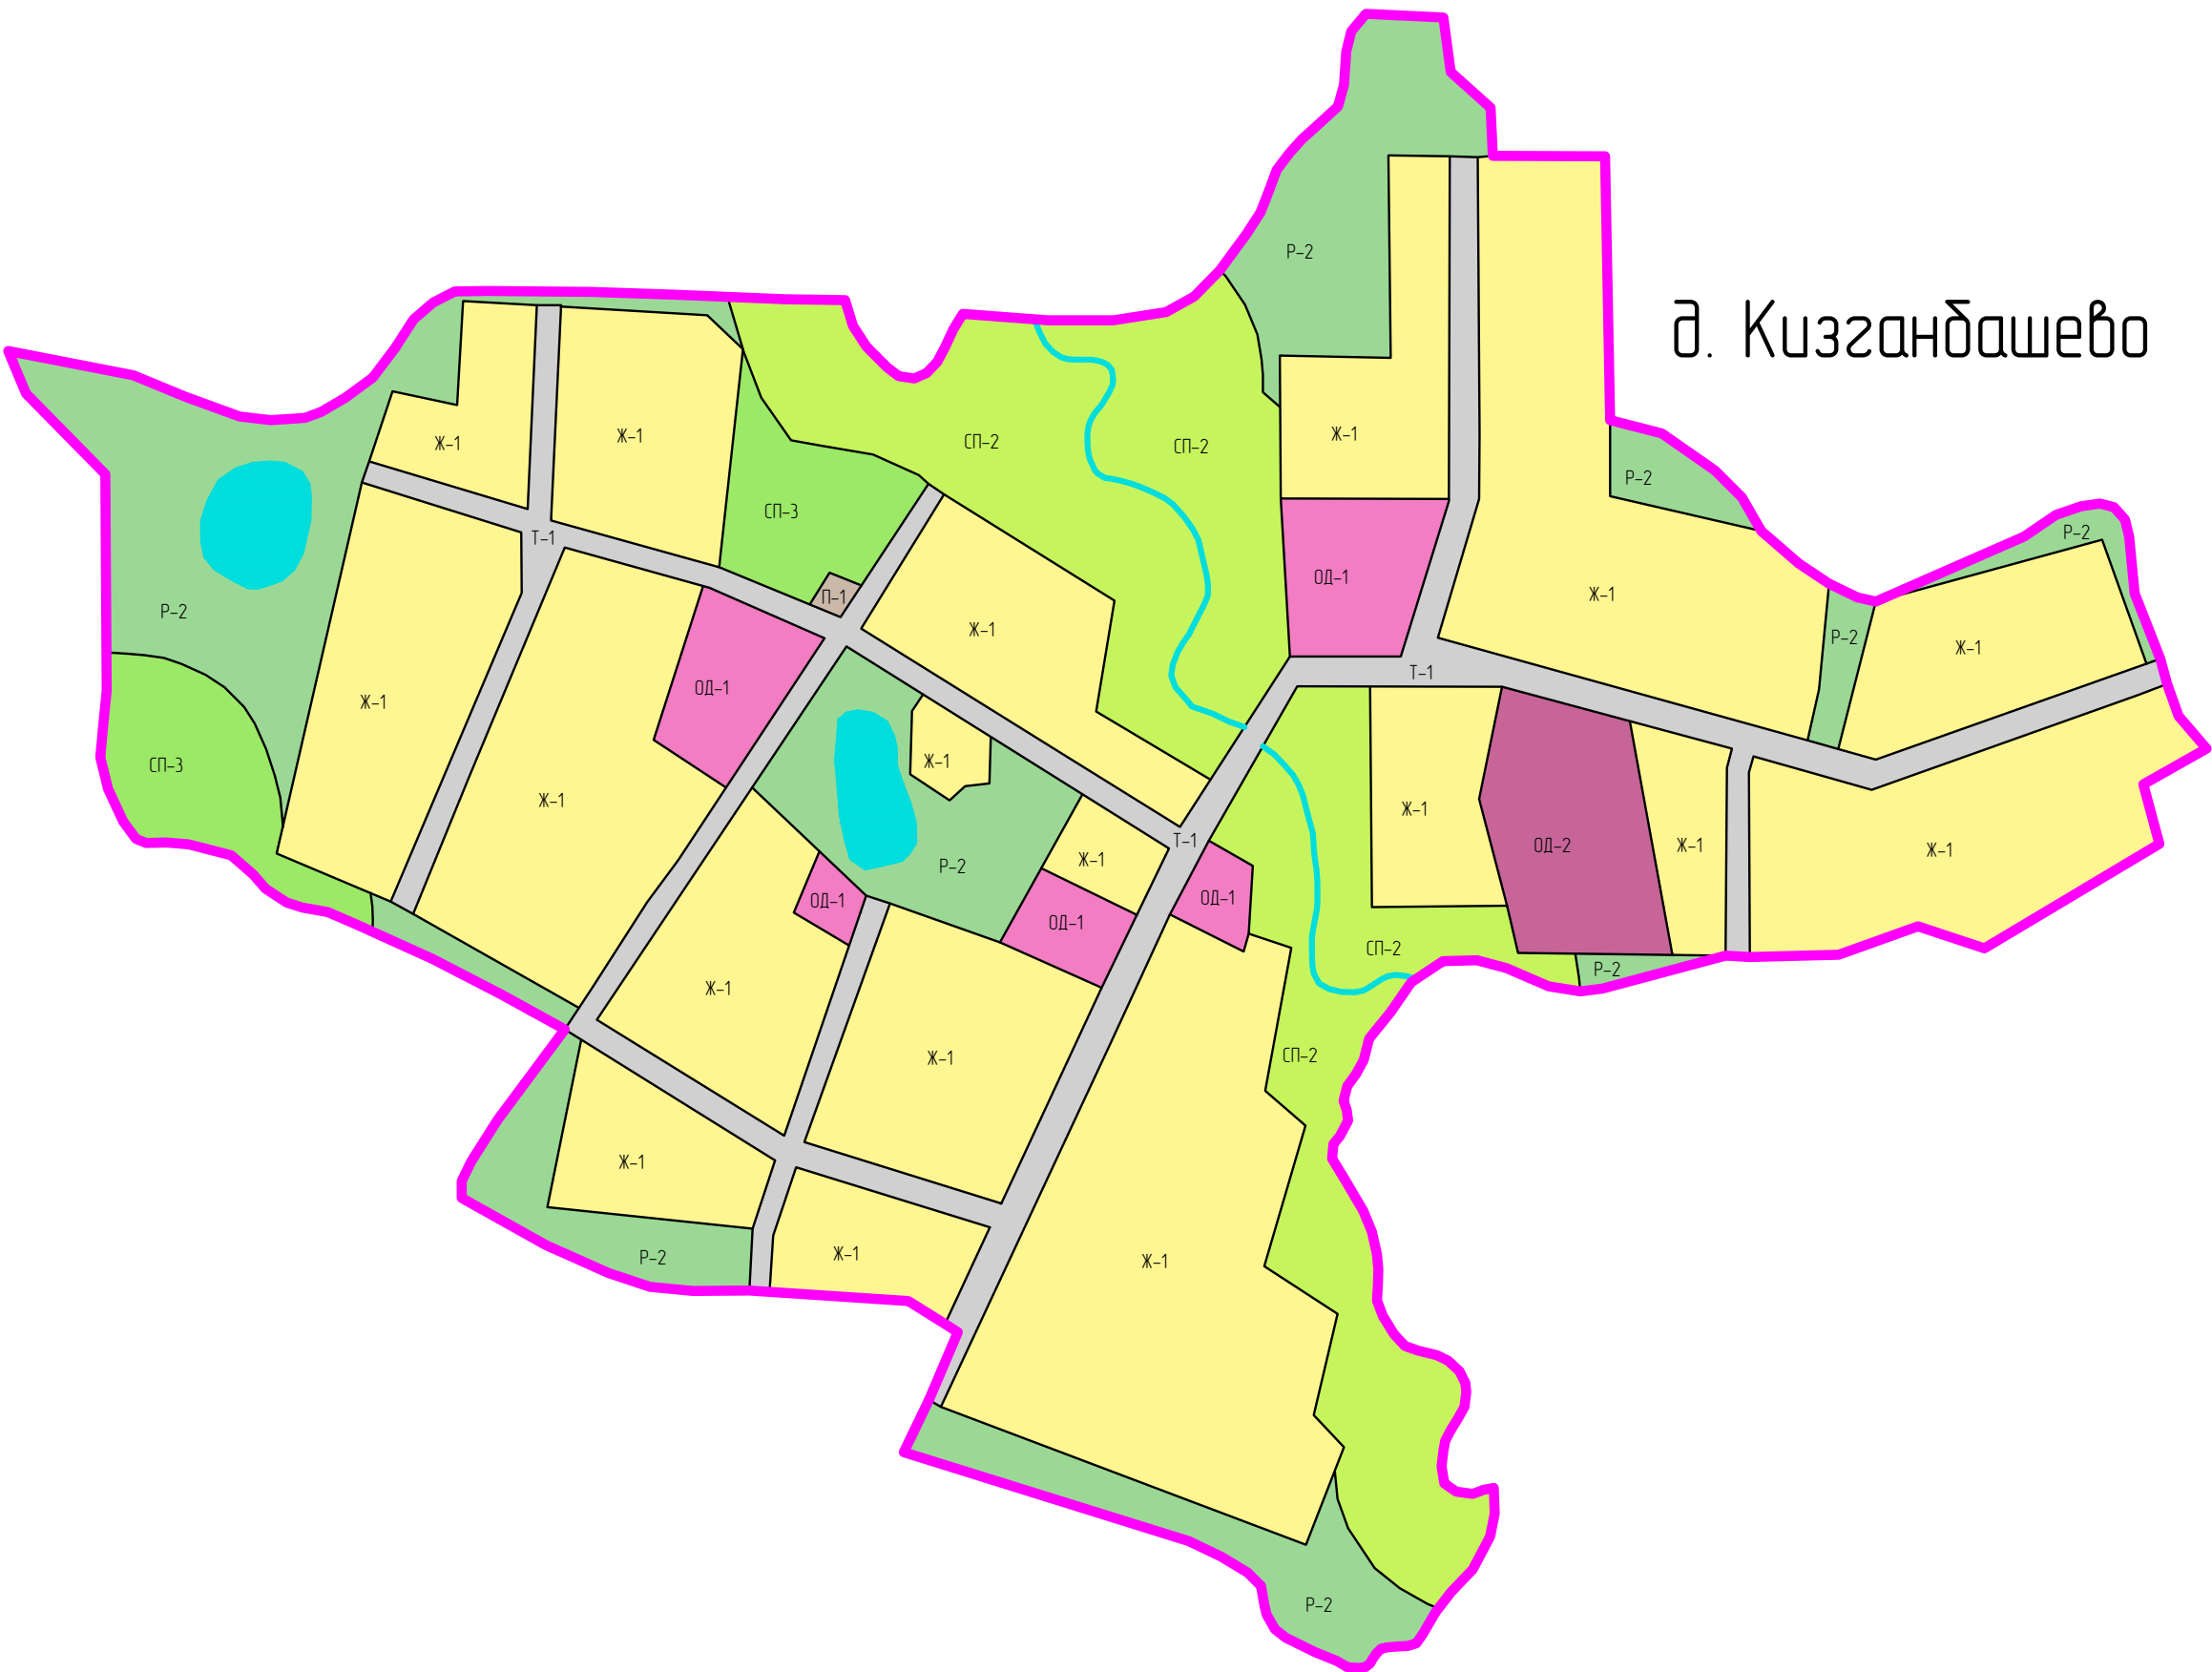

УСЛОВНЫЕ ОБОЗНАЧЕНИЯ

д. Кизгандашево Наименование населенного пункта

Граница населенного пункта

ЖИЛЫЕ ЗОНЫ:

Ж-1 Усадебная застройка

ОБЩЕСТВЕННО-ДЕЛОВЫЕ ЗОНЫ:

ОД-1 Зона объектов общественно-делового и коммерческого назначения

ОД-2 Зона объектов учебно-образовательного назначения

ЗОНЫ ИНЖЕНЕРНО-ТРАНСПОРТНОЙ ИНФРАСТРУКТУРЫ:

Т-1 Зона размещения инженерно-транспортной инфраструктуры (линейных объектов)

РЕКРЕАЦИОННЫЕ ЗОНЫ:

Р-2 Зона природных ландшафтов (леса-лугопарки)

ЗОНЫ СПЕЦИАЛЬНОГО ЗНАЧЕНИЯ:

СП-2 Зона водоохранного озеленения

СП-3 Зона санитарно-защитного озеленения

ПРОИЗВОДСТВЕННЫЕ ЗОНЫ:

П-1 Зона размещения производственных объектов с различными нормативами воздействия на окружающую среду

ТЕРРИТОРИИ:

Водные объекты

ИНВ. №ДЛ.	ПОДПИСЬ И ДАТА	ВЗАМ. ИНВ. №

							23-050-2016-ПЗЗ
							Правила землепользования и застройки сельского поселения Нижнекарышевский сельсовет муниципального района Балтачевский район Республики Башкортостан
Изм.	Кол.уч.	Лист	№ док.	Подп.	Дата		
Разраб.	Барков					д. Кизгандашево	Стадия
Проверил	Паревский						ПЗЗ
Н. контр.	Мифтахова						Лист
ГИП	Паревский					Карта градостроительного зонирования сельского поселения Нижнекарышевский сельсовет муниципального района Балтачевский район Республики Башкортостан в части границ территориальных зон М 1:5000	Листов
Директор	Панов						1
							1
							000 "СП"