


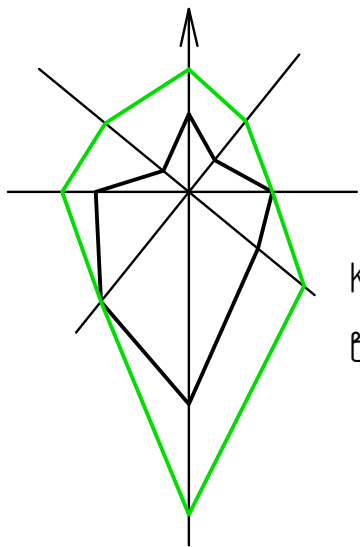

ПРАВИЛА ЗЕМЛЕПОЛЬЗОВАНИЯ И ЗАСТРОЙКИ СЕЛЬСКОГО ПОСЕЛЕНИЯ НИЖНЕКАРЫШЕВСКИЙ СЕЛЬСОВЕТ
МУНИЦИПАЛЬНОГО РАЙОНА БАЛТАЧЕВСКИЙ РАЙОН РЕСПУБЛИКИ БАШКОРТОСТАН

Карта градостроительного зонирования сельского поселения Нижнекарышевский сельсовет муниципального района Балтачевский район Республики Башкортостан
в части границ территориальных зон М 1:5000

УСЛОВНЫЕ ОБОЗНАЧЕНИЯ

д. Кызыл-Куль Наименование населенного пункта

Граница населенного пункта

ЖИЛЫЕ ЗОНЫ:

Ж-1 Усадебная застройка


ЗОНЫ ИНЖЕНЕРНО-ТРАНСПОРТНОЙ ИНФРАСТРУКТУРЫ:

Т-1 Зона размещения инженерно-транспортной инфраструктуры (линейных объектов)

РЕКРЕАЦИОННЫЕ ЗОНЫ:

Р-2 Зона природных ландшафтов (лесо-лугопарки)

д. Кызыл-Куль

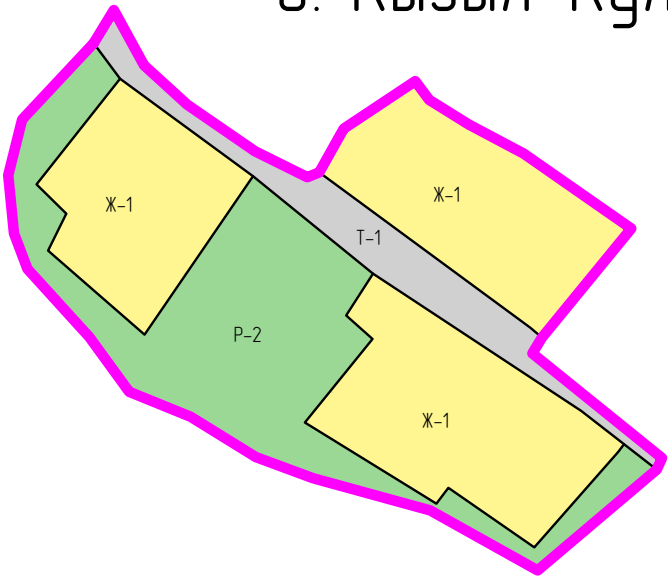

ИНВ. №

ПОДПИСЬ И ДАТА

ИНВ. №

						23-050-2016-П33			
						Правила землепользования и застройки сельского поселения Нижнекарышевский сельсовет муниципального района Балтачевский район Республики Башкортостан			
Изм.	Кол.уч.	Лист	№ док.	Подп.	Дата	д Кызыл-Куль	Стадия	Лист	Листов
Разраб.	Борков						П33	1	1
Проверил	Паревский						Карта градостроительного зонирования сельского поселения Нижнекарышевский сельсовет муниципального района Балтачевский район Республики Башкортостан в части границ территориальных зон М 1:5000	ООО "СП"	
Н. контр.	Мифтахова								
ГИП	Паревский								
Директор	Панов								