


Карта градостроительного зонирования сельского поселения Нижнекарышевский сельсовет муниципального района Балтачевский район
Республики Башкортостан в части границ зон с особыми условиями использования территории

 - Водные объекты

						23-050-2016-ПЗЗ				
						Правила землепользования и застройки сельского поселения Нижнекарышевский сельсовет муниципального района Балтачевский район Республики Башкортостан				
Изм.	Кол. уч.	Лист	№ док.	Подп.	Дата					
Разраб.	Борков					сельского поселения Нижнекарышевский сельсовет муниципального района Балтачевский район Республики Башкортостан	Стадия	Лист	Листов	
Проверил	Паревский						ПЗЗ	1	1	
И. контр.	Мифтахова					Карта градостроительного зонирования сельского поселения Нижнекарышевский сельсовет муниципального района Балтачевский район Республики Башкортостан в части границ зон с особыми условиями использования	000 "СП"			
ГИП	Паревский									
Директор	Панов									

Формат А2

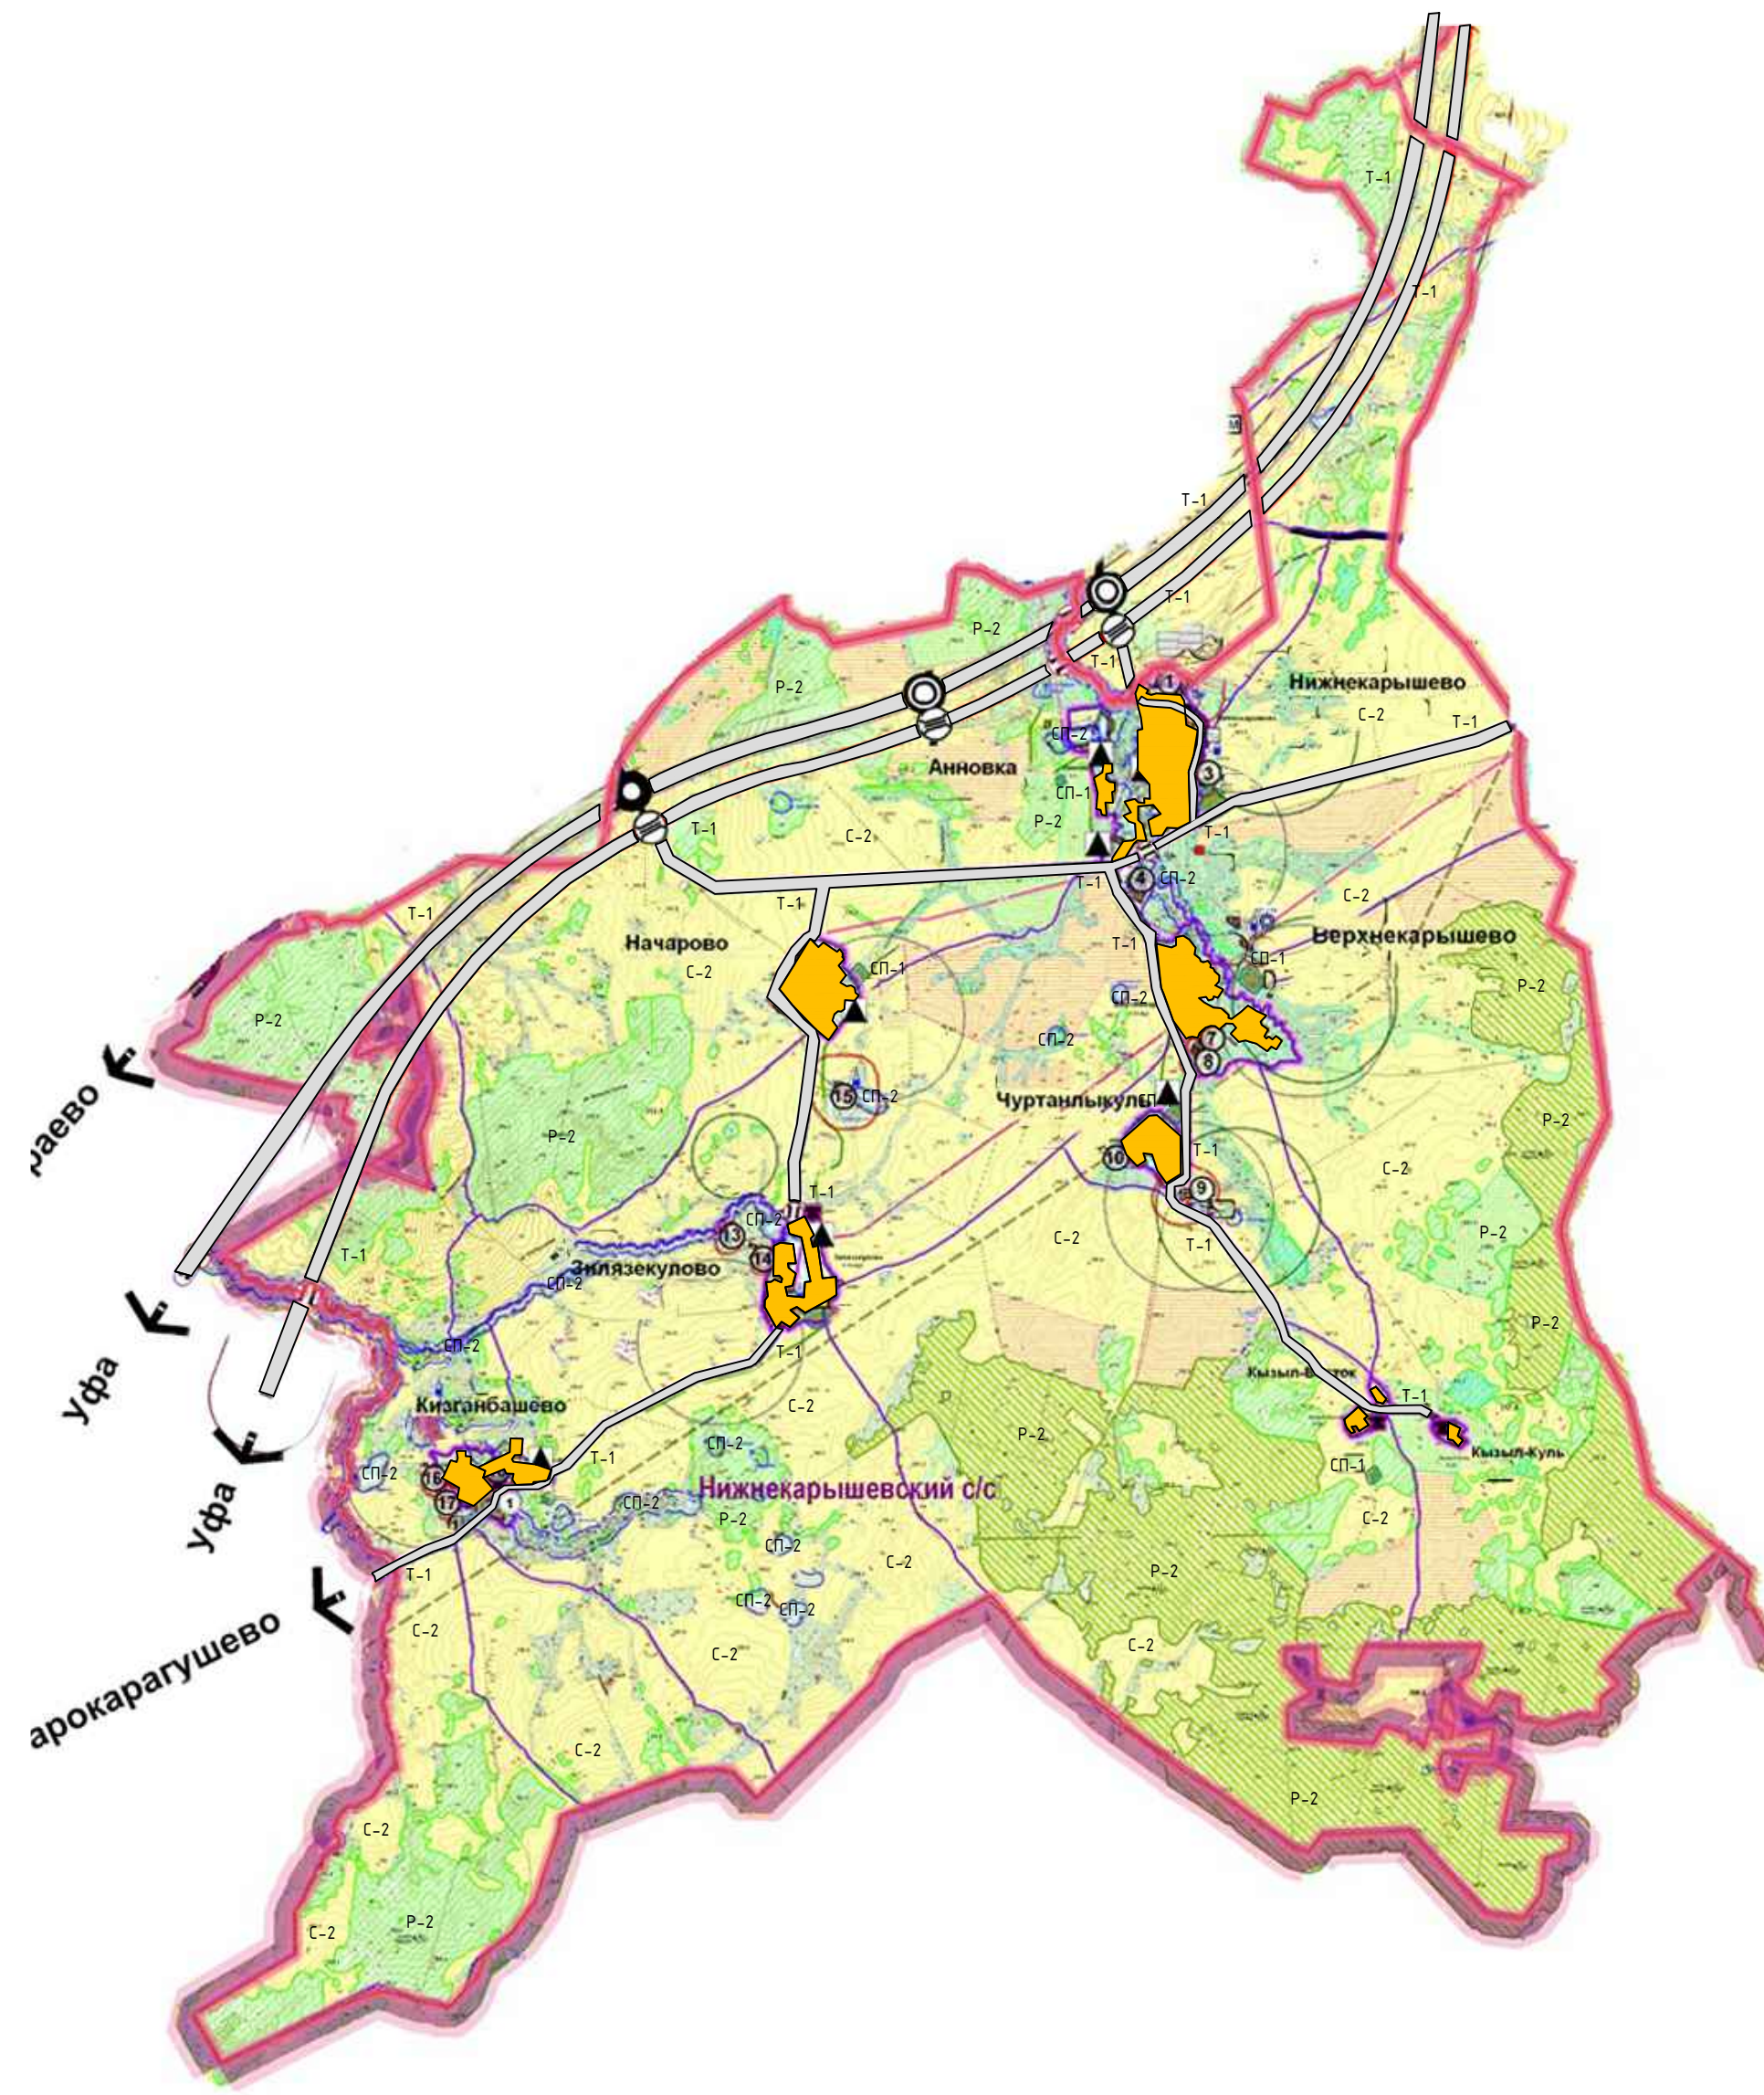

Инв. № подл.		Подпись и дата	Взам. инв. №	Согласовано	